
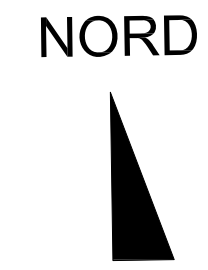


# GRUNDRISS EG M 1:100

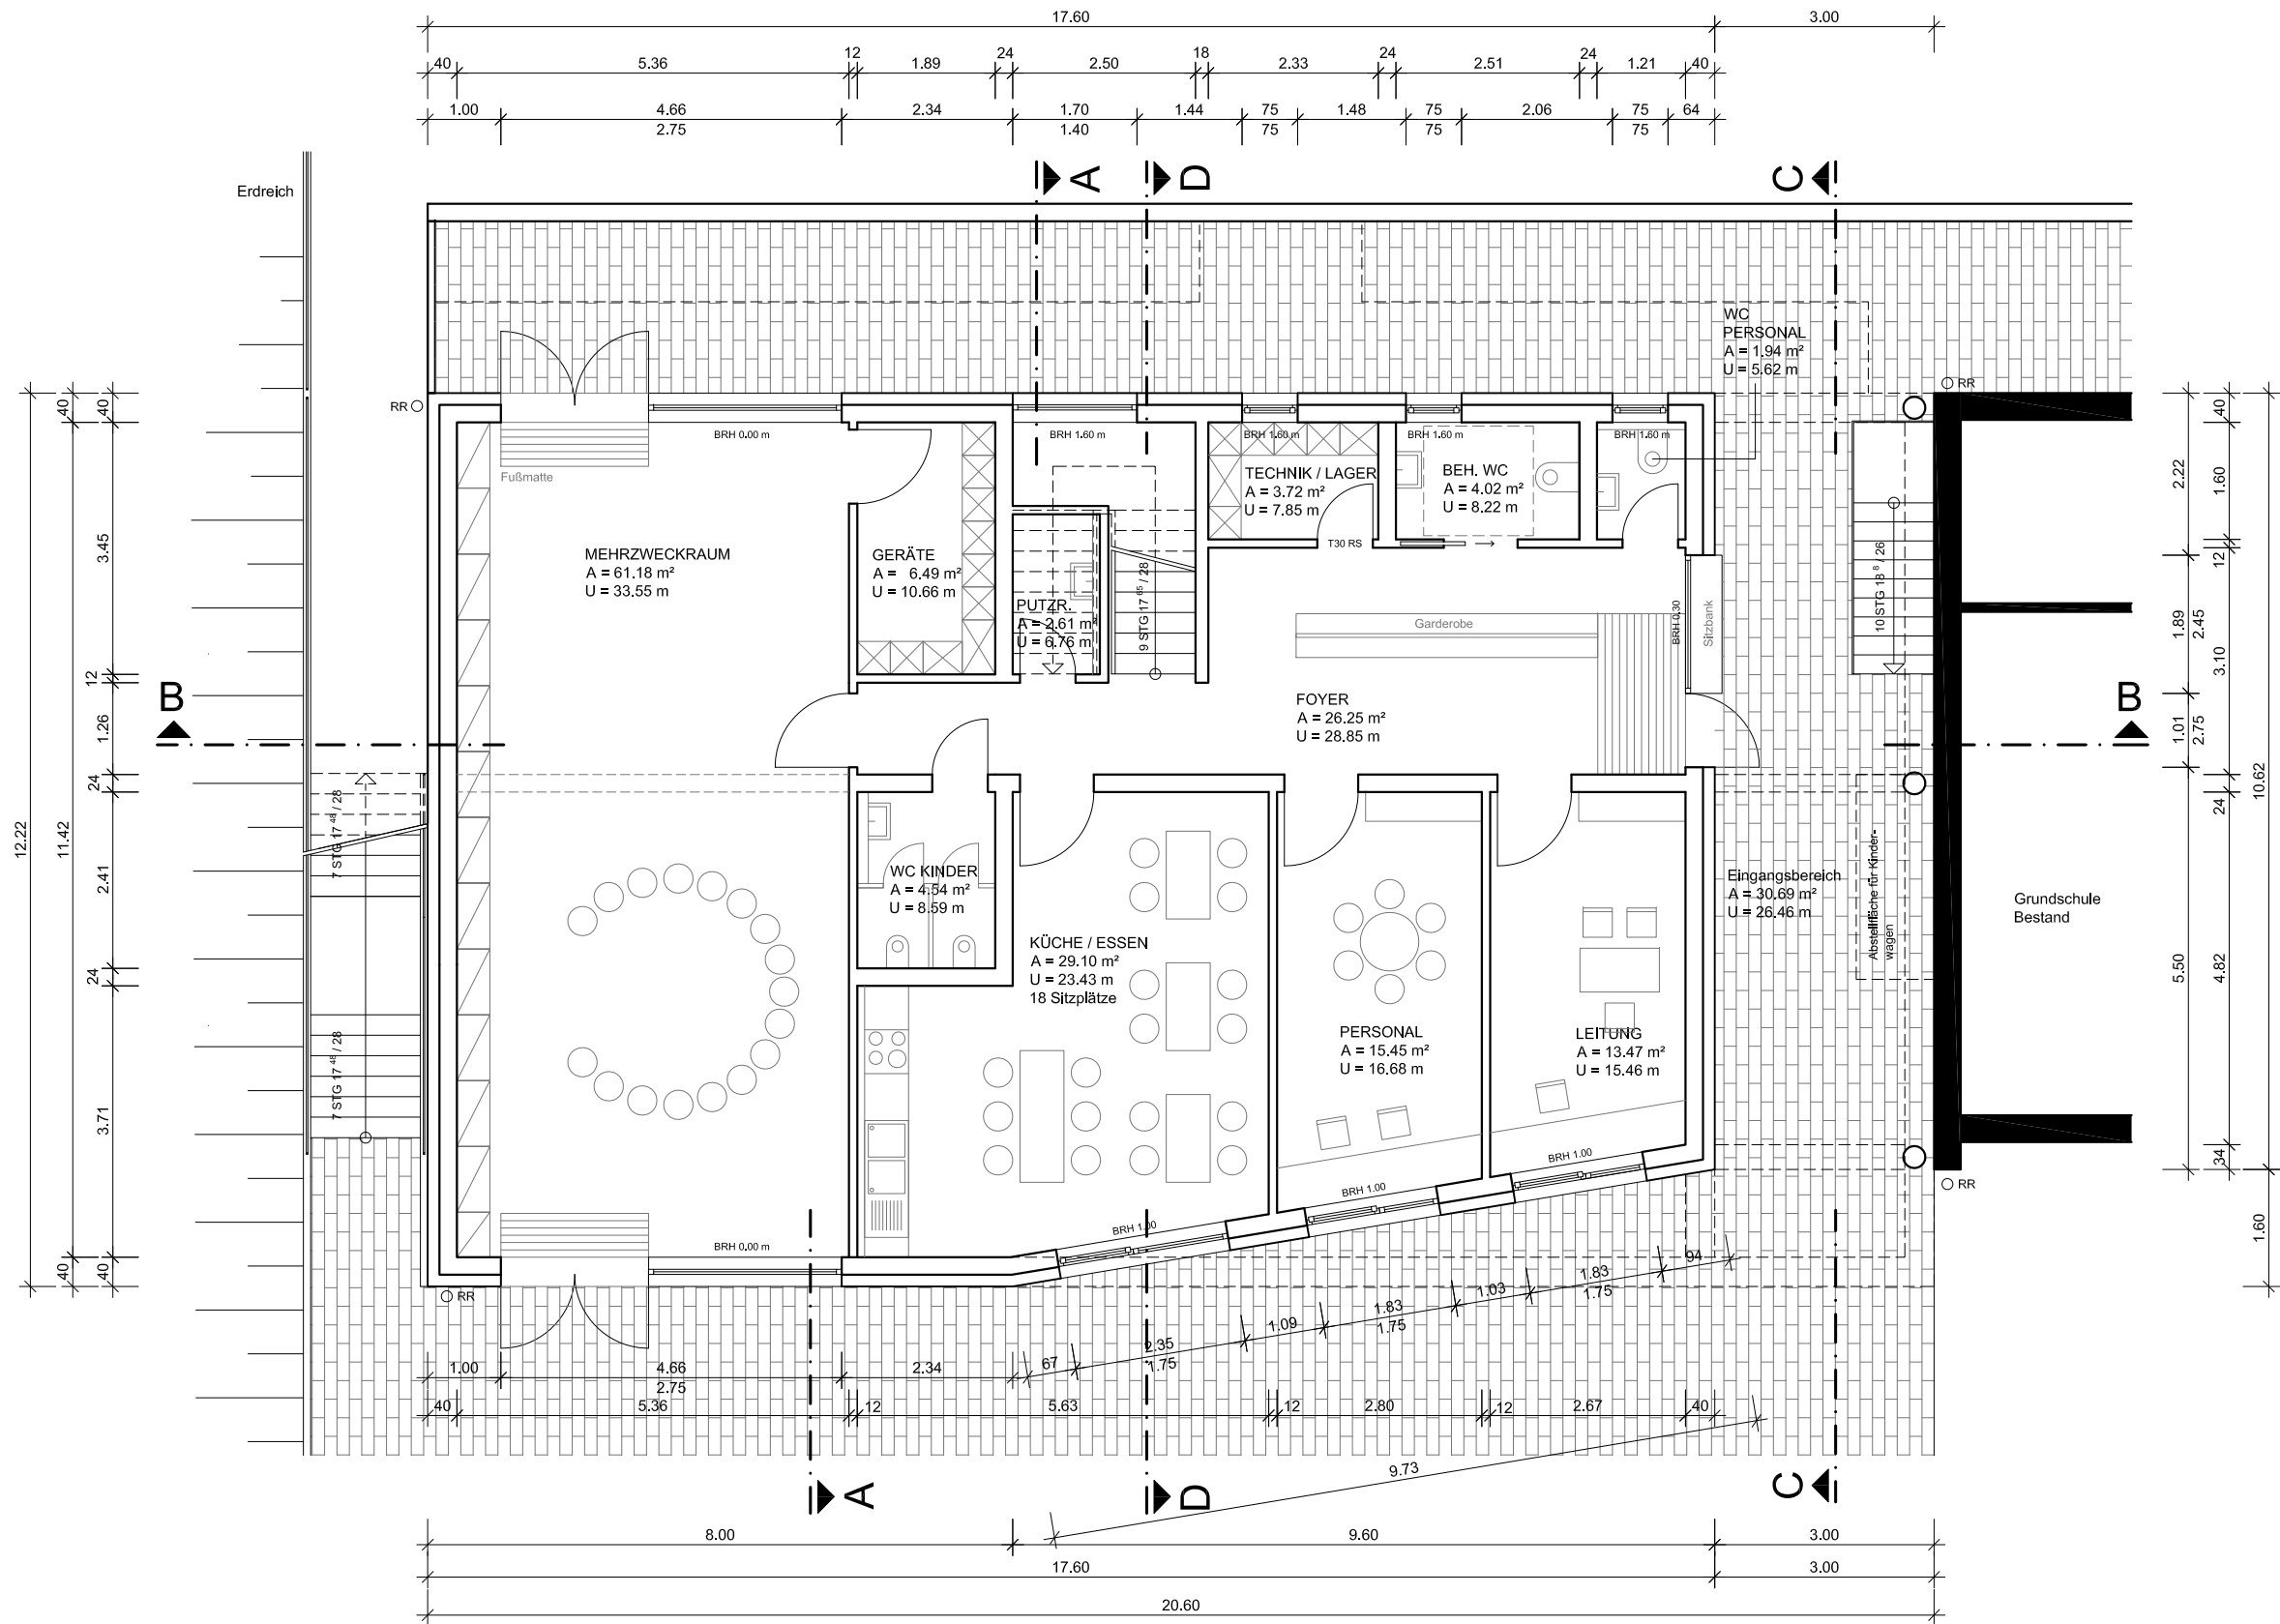

	<b>BAUANTRAG</b> Neubau Kindertagesstätte, Schulstraße 7, 66999 Hinterweidenthal		Projekt 12_A_002
	Ortsgemeinde Hinterweidenthal über Verbandsgemeinde Hauenstein Schulstraße 4, 76846 Hauenstein		Bauherr
ER + R Architektur+ Partner Bruchstraße 5 67655 Kaiserslautern			Architekt
Datum 24.04.2013	Darstellung Grundriss EG M 1:100	Blattgröße A3 420/297	Zeichen.Nr. BA 01