

LEGENDE

- KS-Mauerwerk Außen
- KS-Mauerwerk Innen
- Stahlbeton
- Wärmedämmverbundsystem
- Gipskartonständerwände neu
- Türhöhen ab OK RFB
- BRH Brüstungshöhe ab OK RFB
- RR Regenrohr
- DD Deckendurchbruch
- WD Wanddurchbruch
- S Sanitär
- H Heizung
- L Lüftung
- E Elektro
- Revisionswolke: Klären!

Geräte 0.08	Putzen 0.07	Technik I 0.06	Pers.-WC 0.05
Fläche: 4,20 qm Umfang: 8,20 m Lichte Raumhöhe: 2,84 m	Fläche: 4,16 qm Umfang: 9,35 m Lichte Raumhöhe: 1M, 2,15 m	Fläche: 2,98 qm Umfang: 7,05 m Lichte Raumhöhe: 2,95 m	Fläche: 2,20 qm Umfang: 5,93 m Lichte Raumhöhe: 2,65 m
Boden: Kautschuk Wand: Tapete, gestrichen Decke: abgehängte GK-Decke LL, 100 mm	Boden: Anstrich Wand: verputzt, gestrichen Decke: verputzt, gestrichen	Boden: Fliesen Wand: verputzt, gestrichen Decke: verputzt, gestrichen	Boden: Fliesen Wand: verputzt, gestrichen, Fliesen Decke: abgehängte GK-Decke Fertigmaß 300 mm

Mehrzweck 0.09

Fläche: 59,89 qm
Umfang: 33,29 m
Lichte Raumhöhe: 2,84 m

Boden: Kautschuk
Wand: Tapete/Putz, gestrichen
Decke: abgehängte GK-Decke LL, 100 mm

Waschen 0.10

Fläche: 2,56 qm
Umfang: 6,56 m
Lichte Raumhöhe: 2,65 m

Boden: Kautschuk
Wand: Tapete/Putz, gestrichen
Decke: abgehängte GK-Decke LL, 100 mm

Kinder-WC 0.11

Fläche: 4,99 qm
Umfang: 8,99 m
Lichte Raumhöhe: 2,65 m

Boden: Fliesen
Wand: verputzt, gestrichen, Fliesen
Decke: abgehängte GK-Decke Fertigmaß 300 mm

Küche 0.12

Fläche: 28,98 qm
Umfang: 23,59 m
Lichte Raumhöhe: 2,65 m

Boden: Kautschuk, Fliesen
Wand: Fliesen, Tapete/Putz
Decke: verputzt, gestrichen, abgehängte GK-Decke Fertigmaß 300 mm

Beh.-WC 0.04

Fläche: 3,76 qm
Umfang: 8,02 m
Lichte Raumhöhe: 2,65 m

Boden: verputzt, gestrichen, Fliesen
Wand: verputzt, gestrichen, Fliesen
Decke: abgehängte GK-Decke Fertigmaß 300 mm

Foyer/Flur 0.03

Fläche: 26,28 qm
Umfang: 29,02 m
Lichte Raumhöhe: 2,65 m

Boden: Kautschuk
Wand: Tapete/Putz, gestrichen
Decke: abgehängte GK-Decke Fertigmaß 300 mm

Personal 0.02


Fläche: 15,74 qm
Umfang: 16,97 m
Lichte Raumhöhe: 2,65 m

Boden: Kautschuk
Wand: Tapete/Putz, gestrichen
Decke: abgehängte GK-Decke Fertigmaß 300 mm

Leitung 0.01

Fläche: 14,66 qm
Umfang: 16,19 m
Lichte Raumhöhe: 2,65 m

Boden: Kautschuk
Wand: Tapete/Putz, gestrichen
Decke: abgehängte GK-Decke Fertigmaß 300 mm

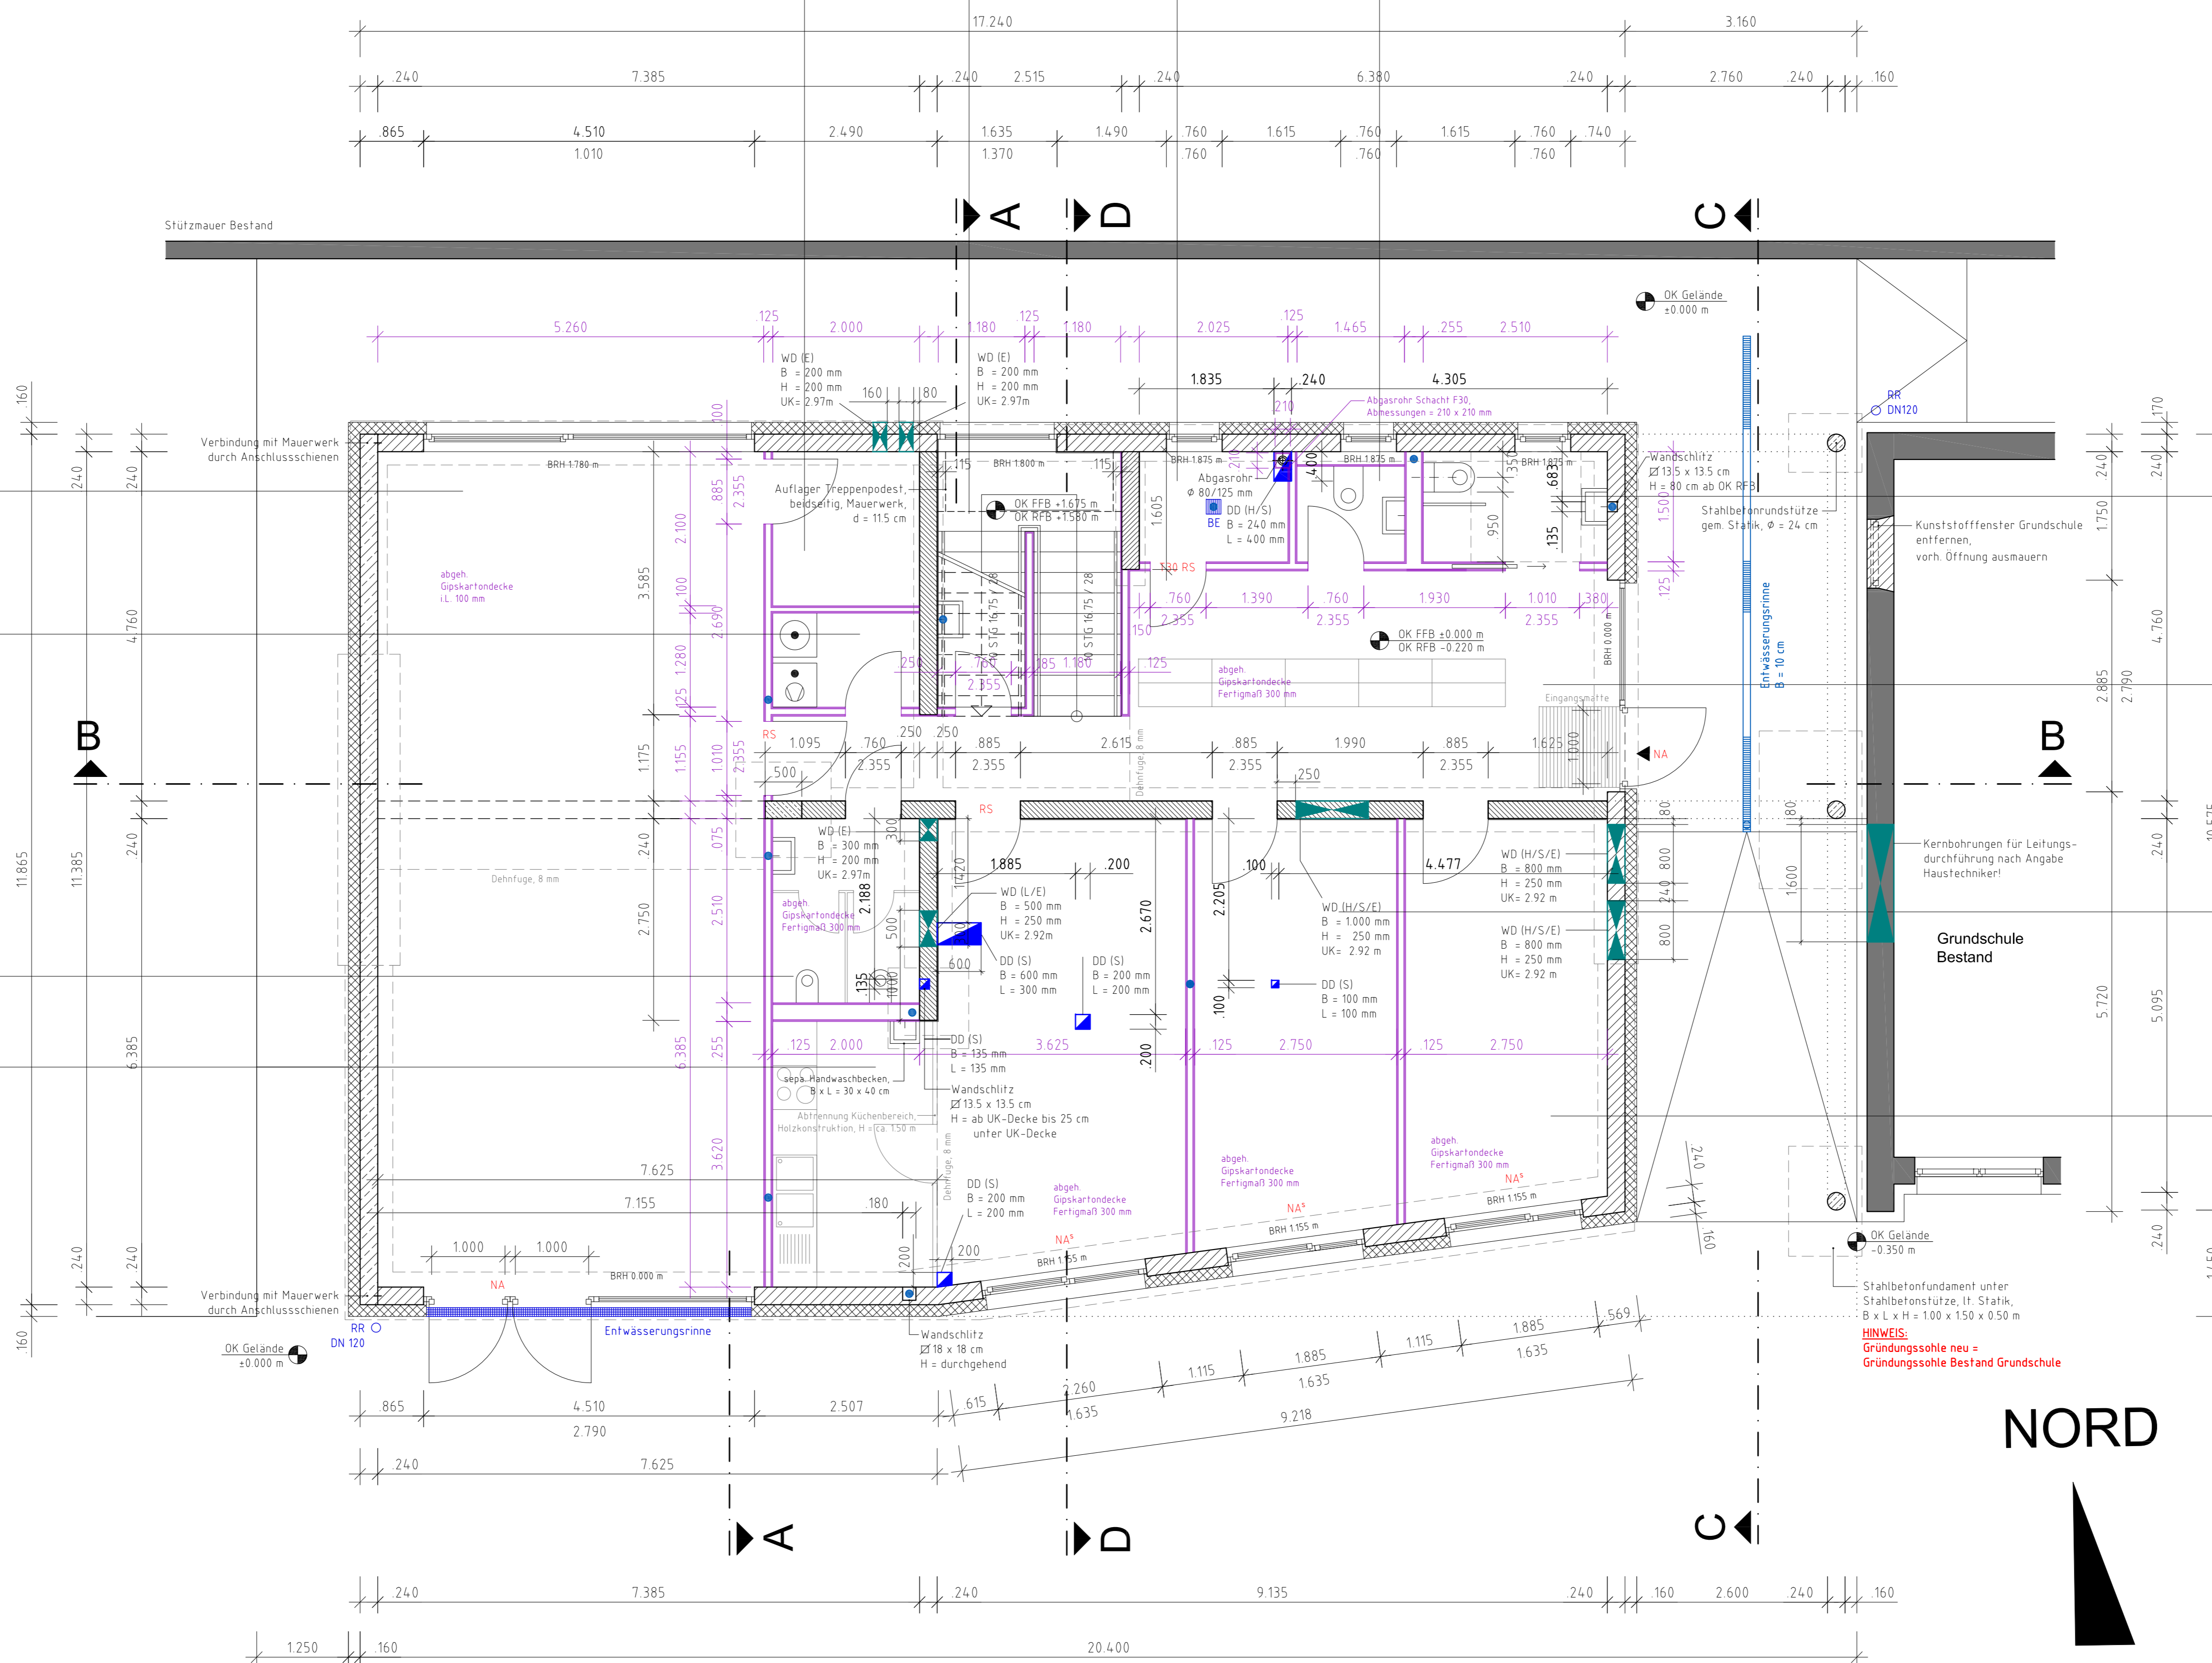

GRUNDRISS ERDGESCHOSS M 1:50

Alle Maße sind vor Ort zu prüfen. Unstimmigkeiten sind mit der Bauleitung zu klären, dem Planverfasser sofort zu melden! Bei Nichtbeachtung haftet der Ausführende!

Alle Brüstungsmaße, sowie die lichten Öffnungsmaße beziehen sich auf OK RFB.

FEHLENDE MASSE NUT AUS DEN PLÄNEN MESSEN!

Alle tragenden Teile gemäß Statik. Die Architekturpläne sind nur in Verbindung mit der Statik gültig. Ausführung nach Maßgabe der Architekten-Werkpläne!

Im gesamten Absturzbereich des Gebäudes ist eine Geländerhöhe von mindestens 100cm einzuhalten.

23.01.2014	Höhen (BRH, Treppe, etc.); Durchbrüche	g	SZ
ANDERUNG		INDEX	GEZ
	Neubau Kindertagesstätte Schulstraße 7 66999 Hinterweidenthal	PROJEKT	12_A_002
	bruchstraße 5 67655 kaiserslautern fon: 0631-750054-0 fax: 0631-750054-11 mail: info@erundr.de home: www.erundr.de	ZEICHN./BLATTGR.	
10.12.2013	Grundriss Erdgeschoss M. 1: 50	W 01a DIN A1 594 x 841	