

LEGENDE

- KS-Mauerwerk Außen
- KS-Mauerwerk Innen
- Stahlbeton
- Wärmedämmverbundsystem
- Gipskartonständerwände neu
- Türhöhen ab OK RFB
- BRH Brüstungshöhe ab OK RFB
- RR Regenrohr
- DD Deckendurchbruch
- WD Wanddurchbruch
- S Sanitär
- H Heizung
- L Lüftung
- E Elektro
- Revisionswolke: Klären!

Ruhe I 1.03
 Fläche: 17,90 qm
 Umfang: 17,04 m
 Lichte Raumhöhe: l.M. 4,06 m
 Boden: Kautschuk
 Wand: Tapete/Putz, gestrichen
 Decke: abgehängte GK-Decke l.L. 100 mm

Technik II 1.08
 Fläche: 1,58 qm
 Umfang: 5,42 m
 Lichte Raumhöhe: 2,75 m
 Boden: Fliesen
 Wand: verputzt, gestrichen
 Decke: abgehängte GK-Decke Einbauhöhe 2,75 m über OK FFB

Flur/ TH 1.07
 Fläche: 28,89 qm
 Umfang: 23,77 m
 Lichte Raumhöhe: l.M. 4,06 m
 Boden: Kautschuk
 Wand: Tapete/Putz, gestrichen
 Decke: abgehängte GK-Decke l.L. 100 mm

Ruhe II 1.06
 Fläche: 18,17 qm
 Umfang: 17,20 m
 Lichte Raumhöhe: l.M. 4,06 m
 Boden: Kautschuk
 Wand: Tapete/Putz, gestrichen
 Decke: abgehängte GK-Decke l.L. 100 mm

Funktion I 1.02
 Fläche: 16,66 qm
 Umfang: 16,52 m
 Lichte Raumhöhe: l.M. 4,06 m
 Boden: Kautschuk
 Wand: Tapete/Putz, gestrichen
 Decke: abgehängte GK-Decke l.L. 100 mm

Funktion II 1.05
 Fläche: 16,66 qm
 Umfang: 16,52 m
 Lichte Raumhöhe: l.M. 4,06 m
 Boden: Kautschuk
 Wand: Tapete/Putz, gestrichen
 Decke: abgehängte GK-Decke l.L. 100 mm


Gruppe I 1.01
 Fläche: 47,15 qm
 Umfang: 27,54 m
 Lichte Raumhöhe: l.M. 4,06 m
 Boden: Kautschuk
 Wand: Tapete/Putz, gestrichen
 Decke: abgehängte GK-Decke l.L. 100 mm

Gruppe II 1.04
 Fläche: 47,38 qm
 Umfang: 27,81 m
 Lichte Raumhöhe: l.M. 4,06 m
 Boden: Kautschuk
 Wand: Tapete/Putz, gestrichen
 Decke: abgehängte GK-Decke l.L. 100 mm

Kinder-WC 1.10
 Fläche: 15,85 qm
 Umfang: 17,07 m
 Lichte Raumhöhe: 2,75 m
 Boden: Fliesen
 Wand: verputzt, gestrichen, Fliesen
 Decke: abgehängte GK-Decke Einbauhöhe 2,75 m über OK FFB

Wickel I 1.09
 Fläche: 4,35 qm
 Umfang: 8,52 m
 Lichte Raumhöhe: 2,75 m
 Boden: Fliesen
 Wand: verputzt, gestrichen, Fliesen
 Decke: abgehängte GK-Decke Einbauhöhe 2,75 m über OK FFB

GRUNDRISS OBERGESCHOSS M 1:50

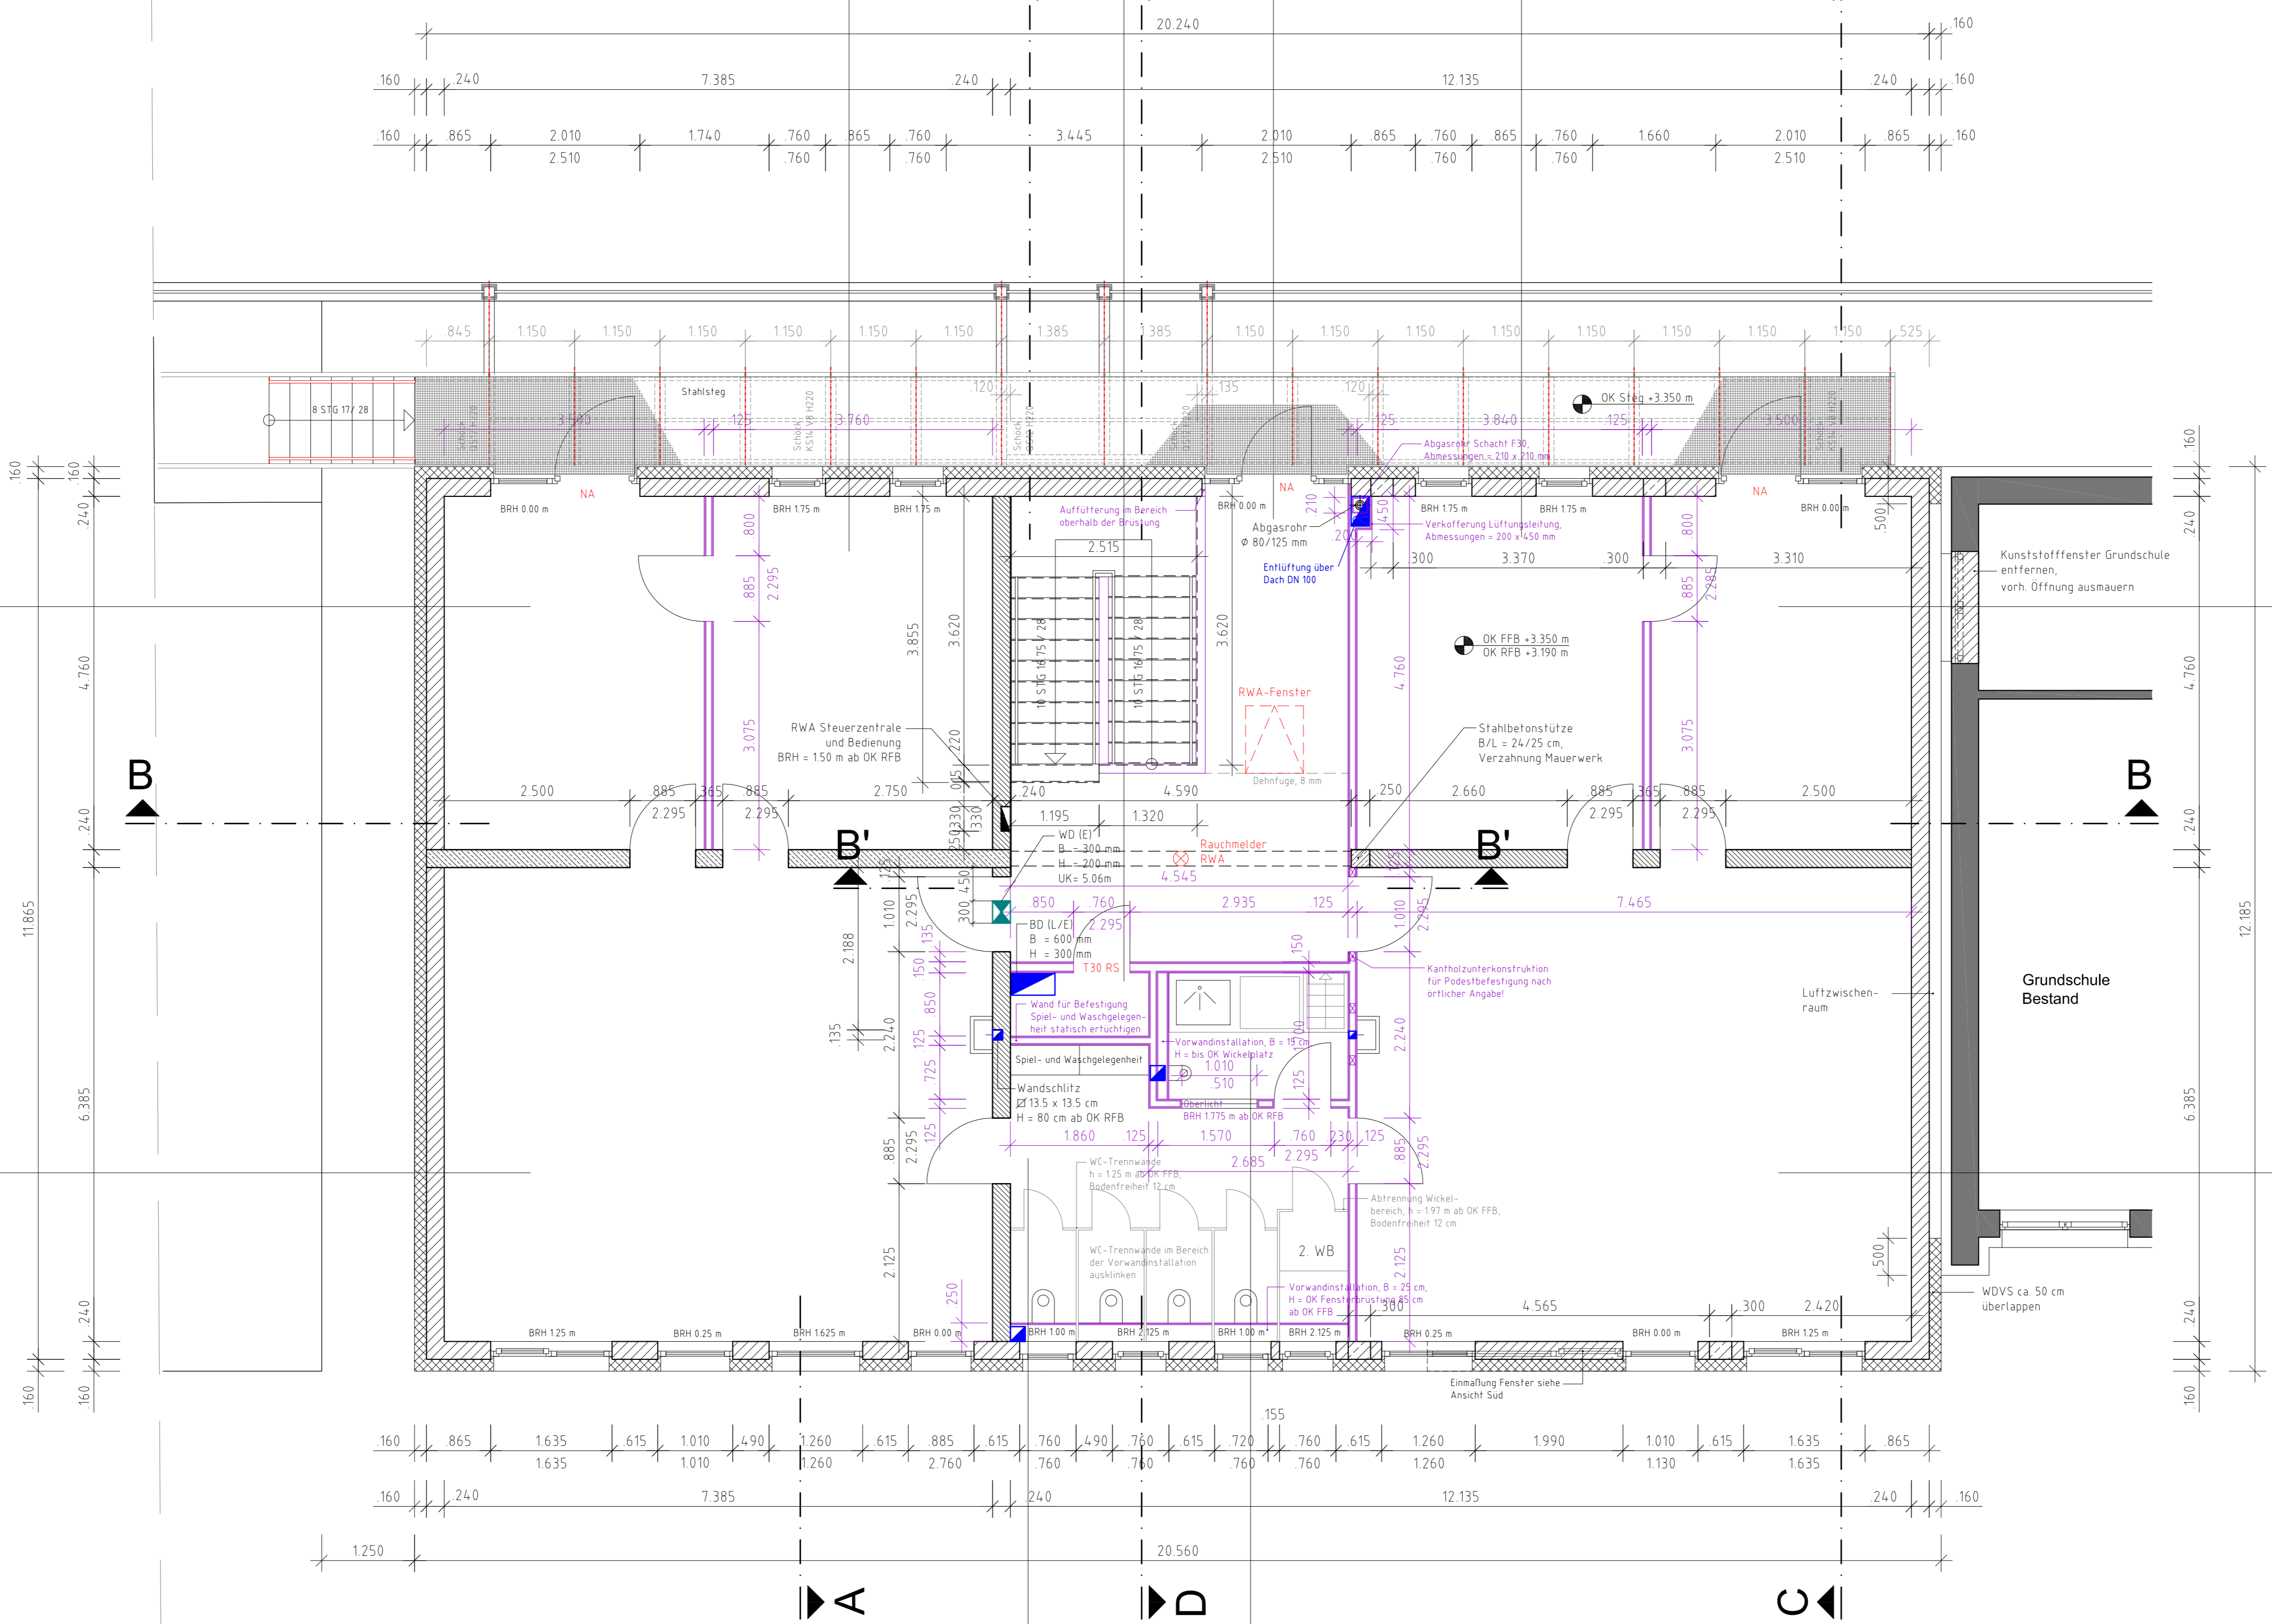

Alle Maße sind vor Ort zu prüfen. Unstimmigkeiten sind mit der Bauleitung zu klären/ dem Planverfasser sofort zu melden! Bei Nichtbeachtung haftet der Ausführende!

Alle Brüstungsmaße, sowie die lichten Öffnungsmaße beziehen sich auf OK RFB.

FEHLENDE MASSE NUR AUS DEN PLÄNEN MESSEN!

Alle tragenden Teile gemäß Statik. Die Architekturlinien sind nur in Verbindung mit der Statik gültig. Ausführung nach Maßgabe der Architekten-Werkpläne!

Im gesamten Absturzbereich des Gebäudes ist eine Geländerhöhe von mindestens 100cm einzuhalten.

DATUM	ÄNDERUNG	INDEX	GEZ
21.02.2014	Wandausparung RWA Steuerzentrale	c	SZ
24.02.2014	Wanddurchbruch Mittelwand	b	SZ
23.01.2014	Höhen, Deckendurchbruch, Trockenbau, Stahlsteg	a	SZ

DATUM	DARSTELLUNG	ZEICHN./BLATTGR.
13.12.2013	Grundriss Obergeschoss M. 1: 50	W 02 c DIN A1 594 x 841

ER+R ARCHITEKTUR

Neubau Kindertagesstätte
 Schulstraße 7
 66999 Hinterweidenthal

bruchstraße 5
 67655 kaiserslautern
 fon: 0631-750054-0
 fax: 0631-750054-11
 mail: info@erundr.de
 home: www.erundr.de

PROJEKT: 12_A_002

©: J. Kuhn / E. G. Hinterweidenthal / Maßplanung / W2_GRR_OG